



Allegato 4.9

Fasce Cuscinetto

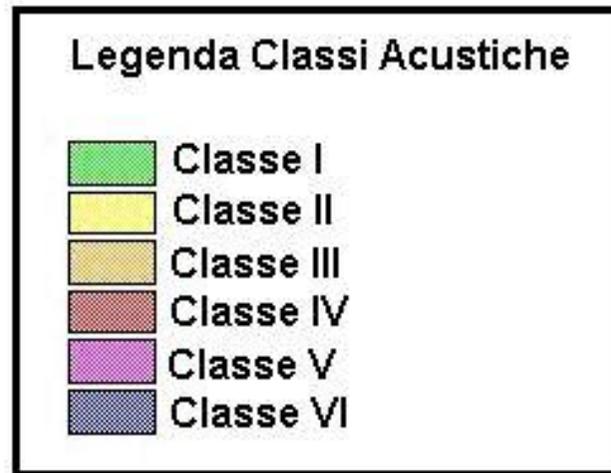

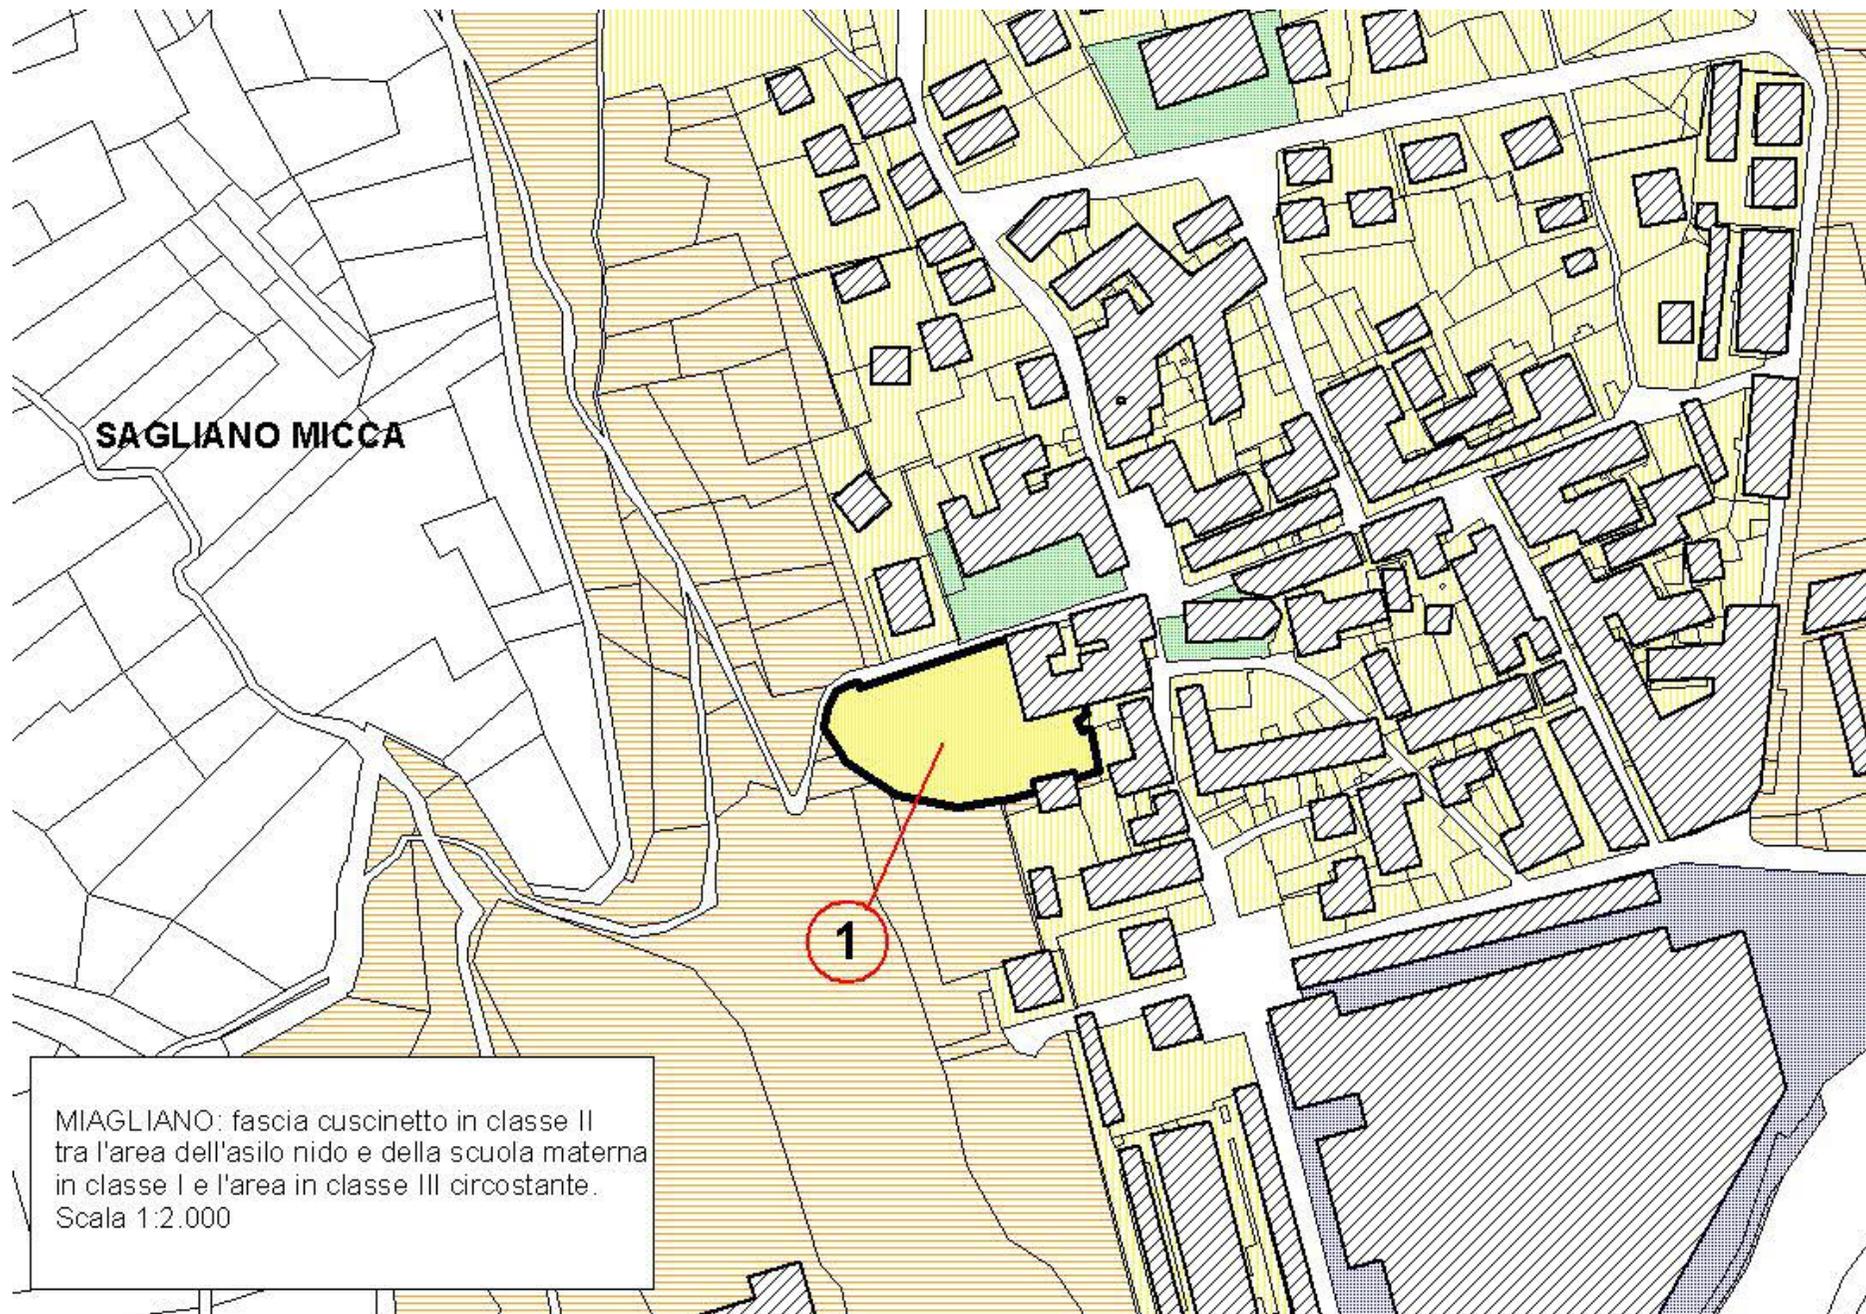

SAGLIANO MICCA

1

MIAGLIANO: fascia cuscinetto in classe II tra l'area dell'asilo nido e della scuola materna in classe I e l'area in classe III circostante.
Scala 1:2.000

